

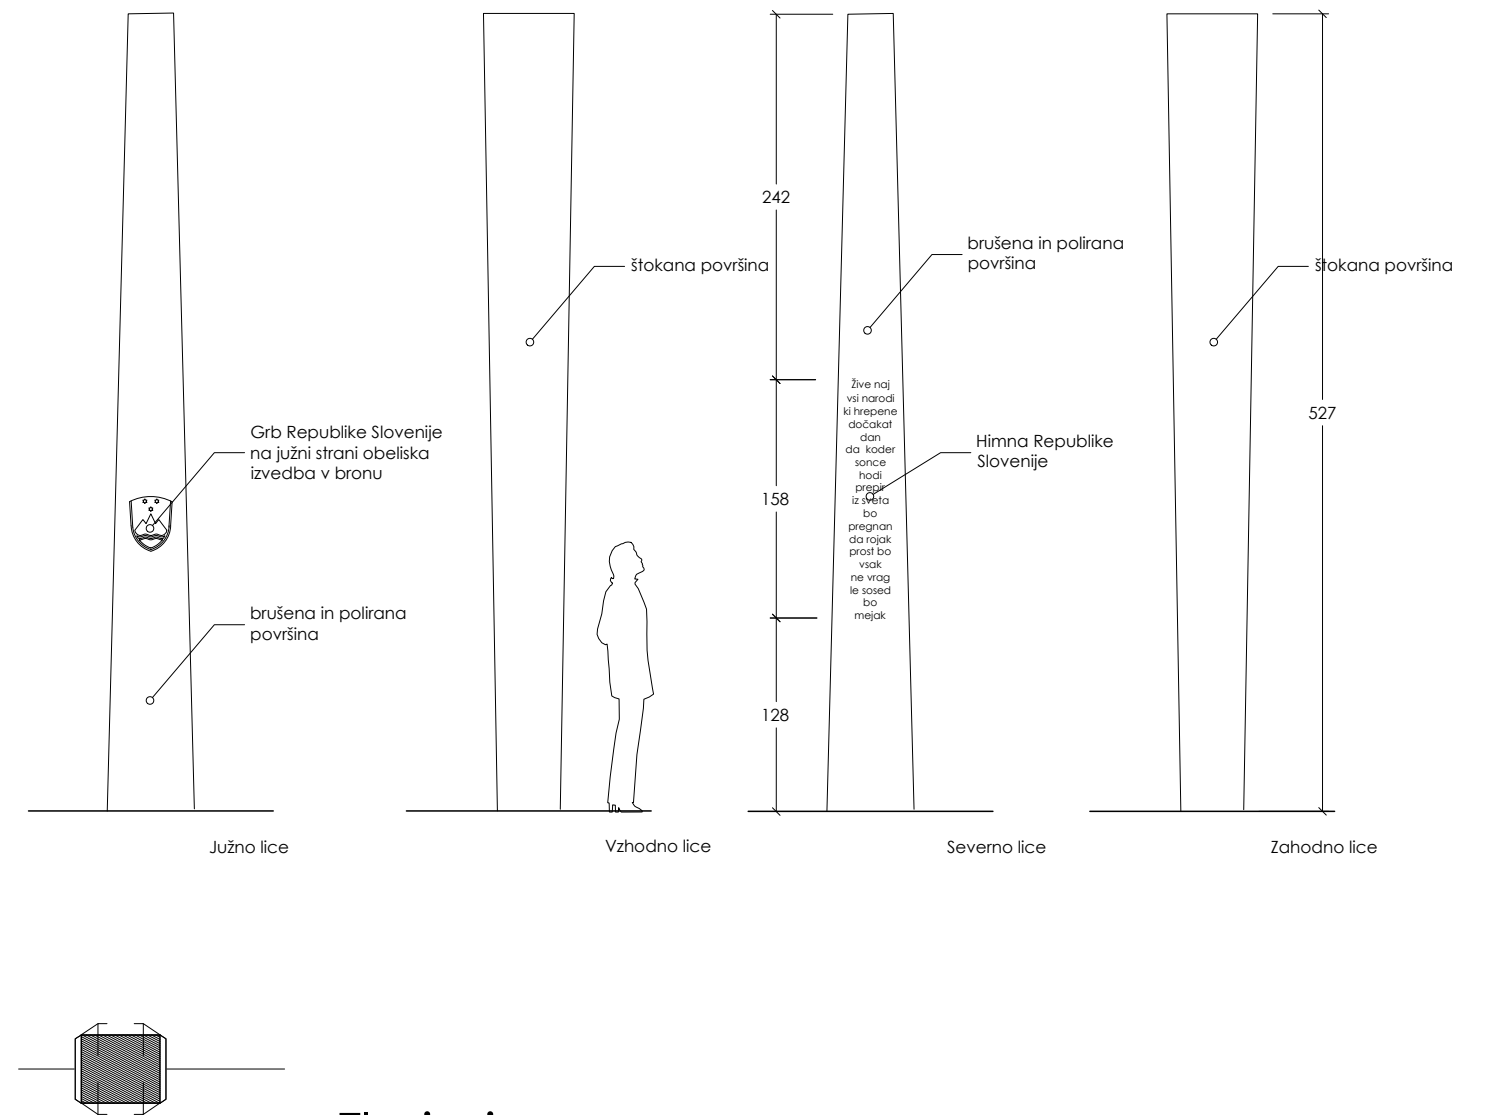



OBJEKT / LOKACIJA	<b>PARK SLOVENSTVA</b>		
VRSTA PROJEKTA	<b>PZI</b>	ŠT. PROJEKTA	
VRSTA NAČRTA	<b>ARHITEKTURA</b>	MERILO	<b>1 : 50</b>
AVTORJI	<b>ODPRTI KROG:</b> Janko Rožič u.d.i.a. Gašper Drašler u.d.i.a. Janez Polda m.i.a. Jonel Količ m.i.a.	SODELAVCI:	/
		DATUM	<b>maj 2021</b>
RISBA	<b>JAMBOR</b>		<b>E1</b>

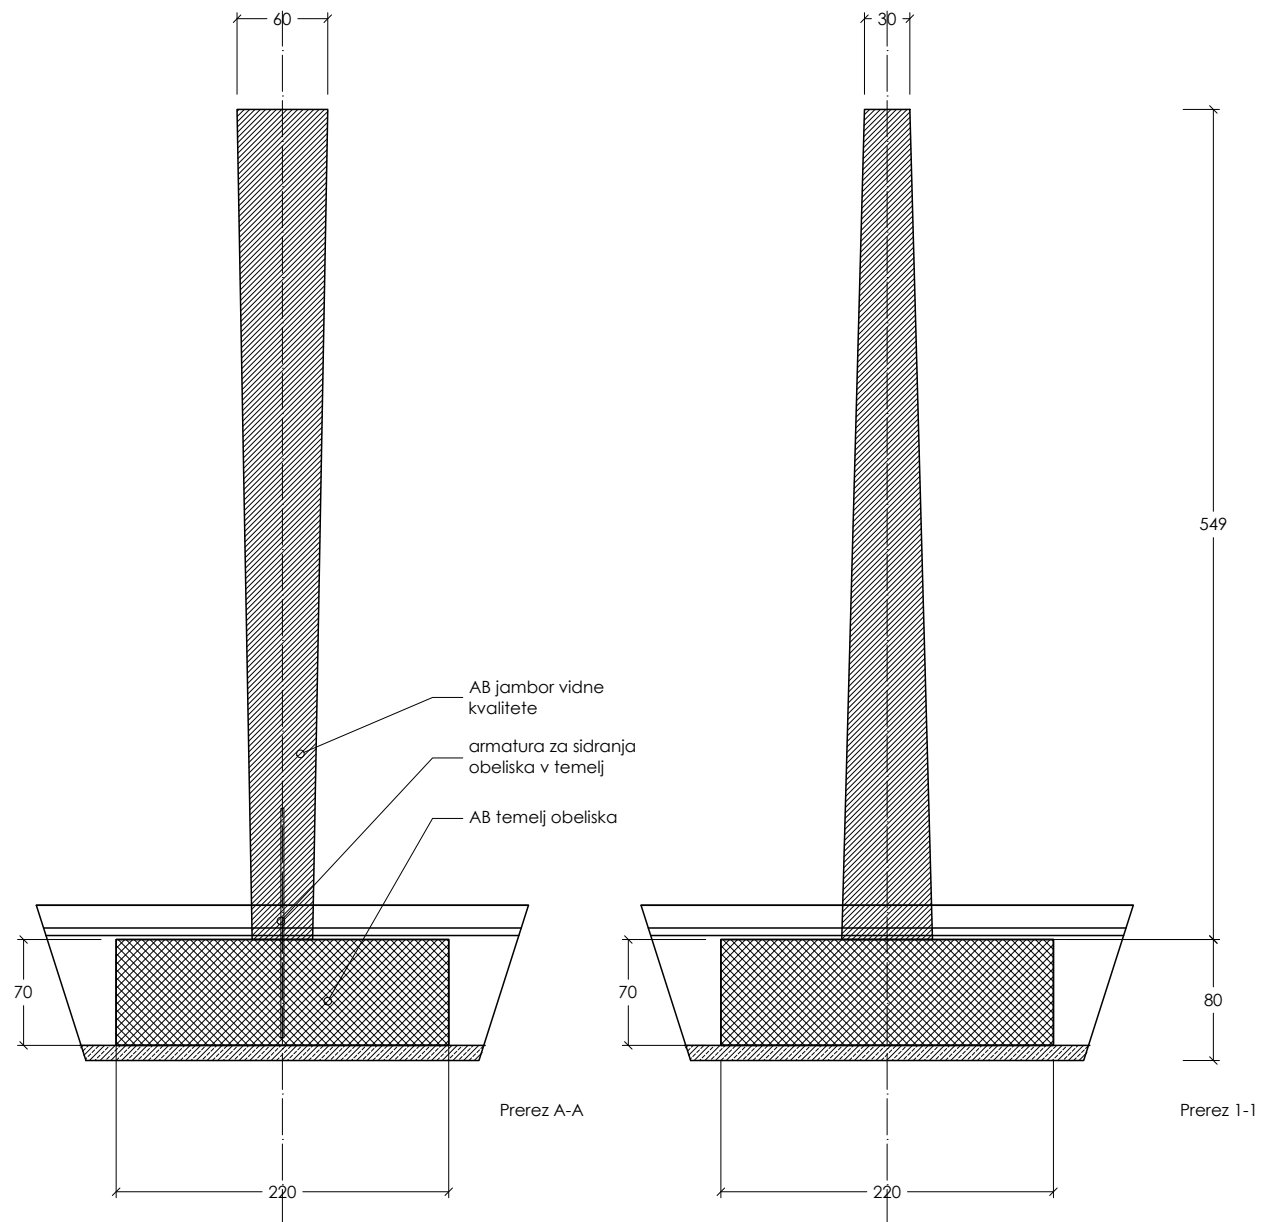


## Tlorisni prerez

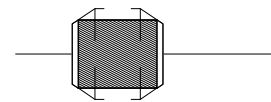



OBJEKT / LOKACIJA	<b>PARK SLOVENSTVA</b>		
VRSTA PROJEKTA	<b>PZI</b>	ŠT. PROJEKTA	
VRSTA NAČRTA	<b>ARHITEKTURA</b>	MERILO	<b>1 : 50</b>
AVTORJI	<b>ODPRTI KROG:</b> Janko Rožič u.d.i.a. Gašper Drašler u.d.i.a. Janez Polda m.i.a. Jonel Količ m.i.a.	SODELAVCI:	/
		DATUM	<b>maj 2021</b>
RISBA	<b>OBELISK</b>		<b>E2</b>

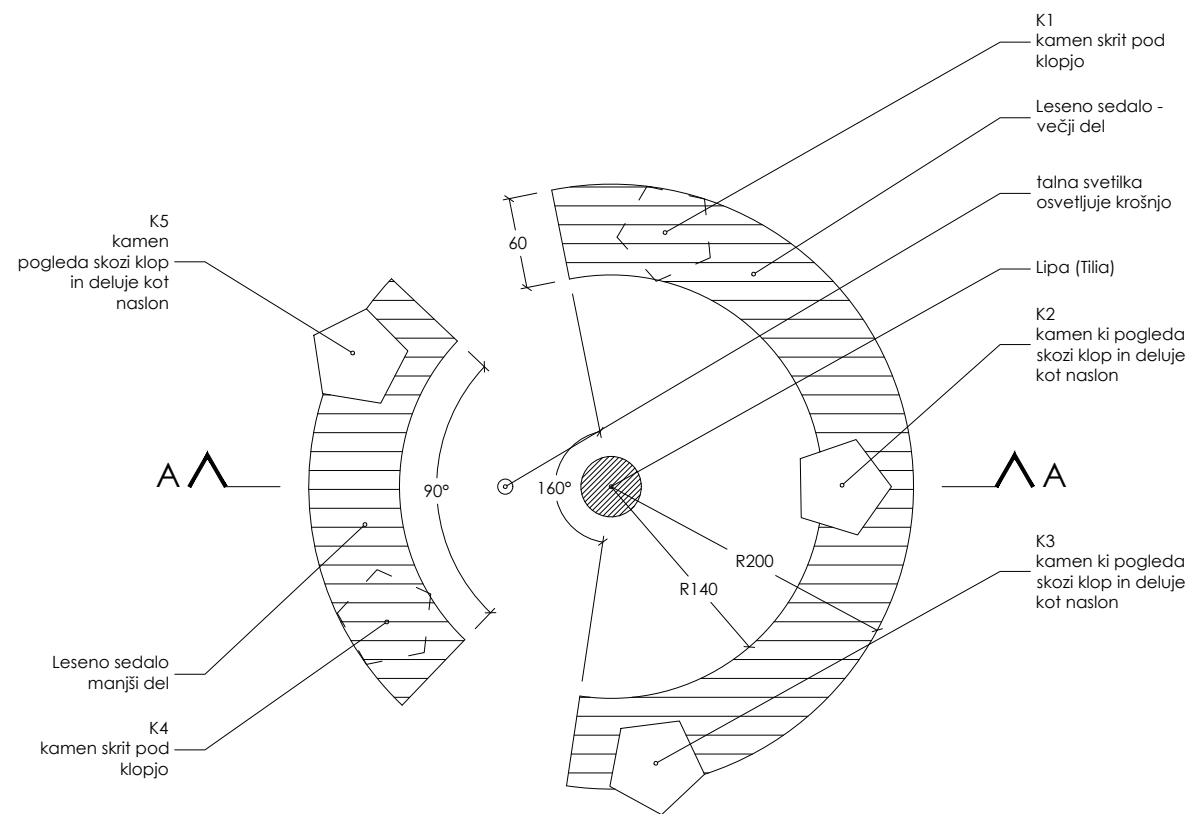

Tlorisni pogled


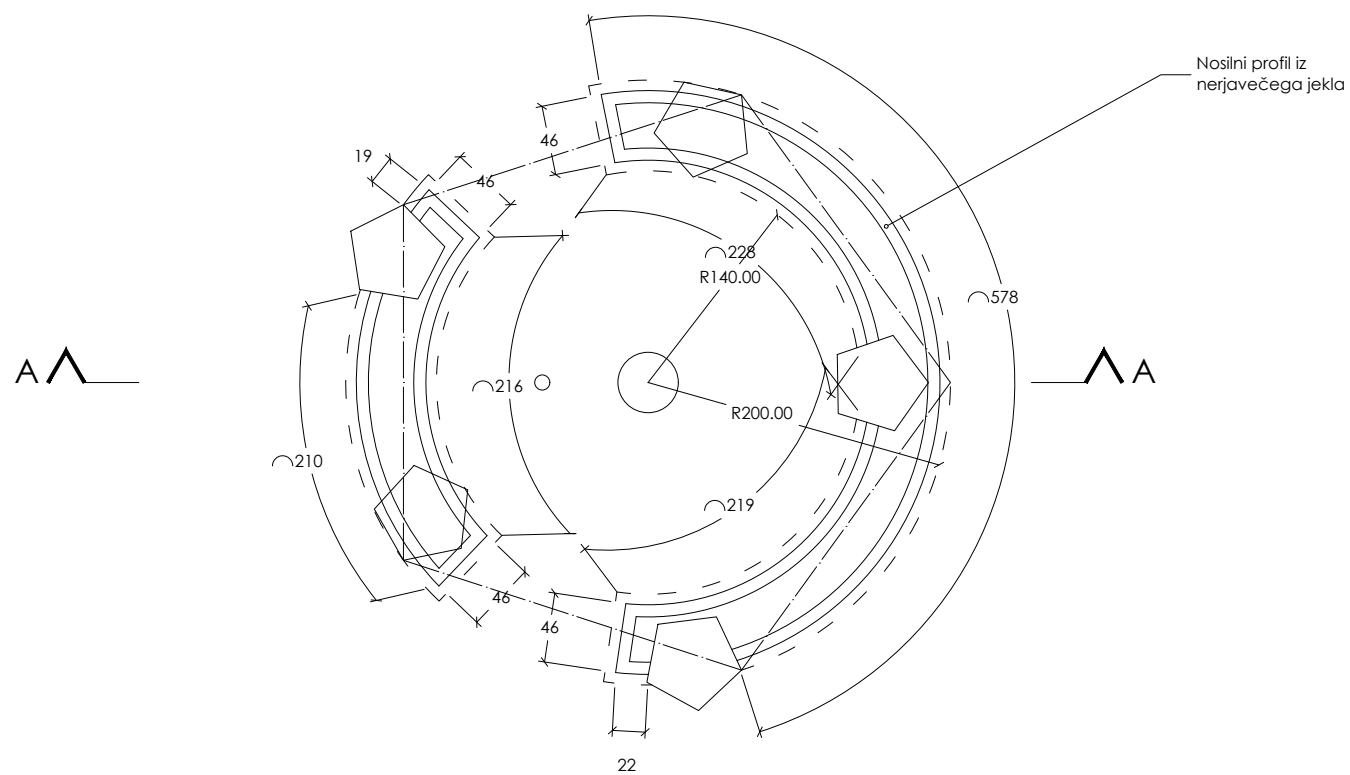


Tloris konstrukcije

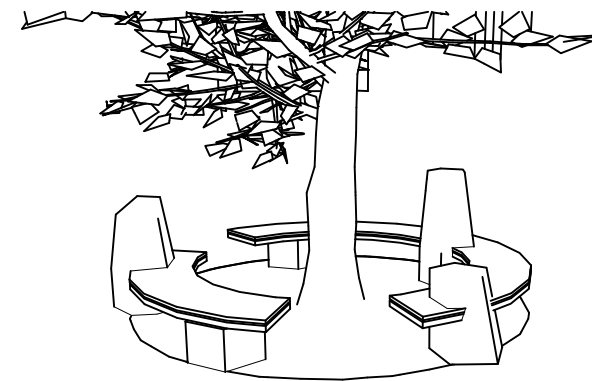
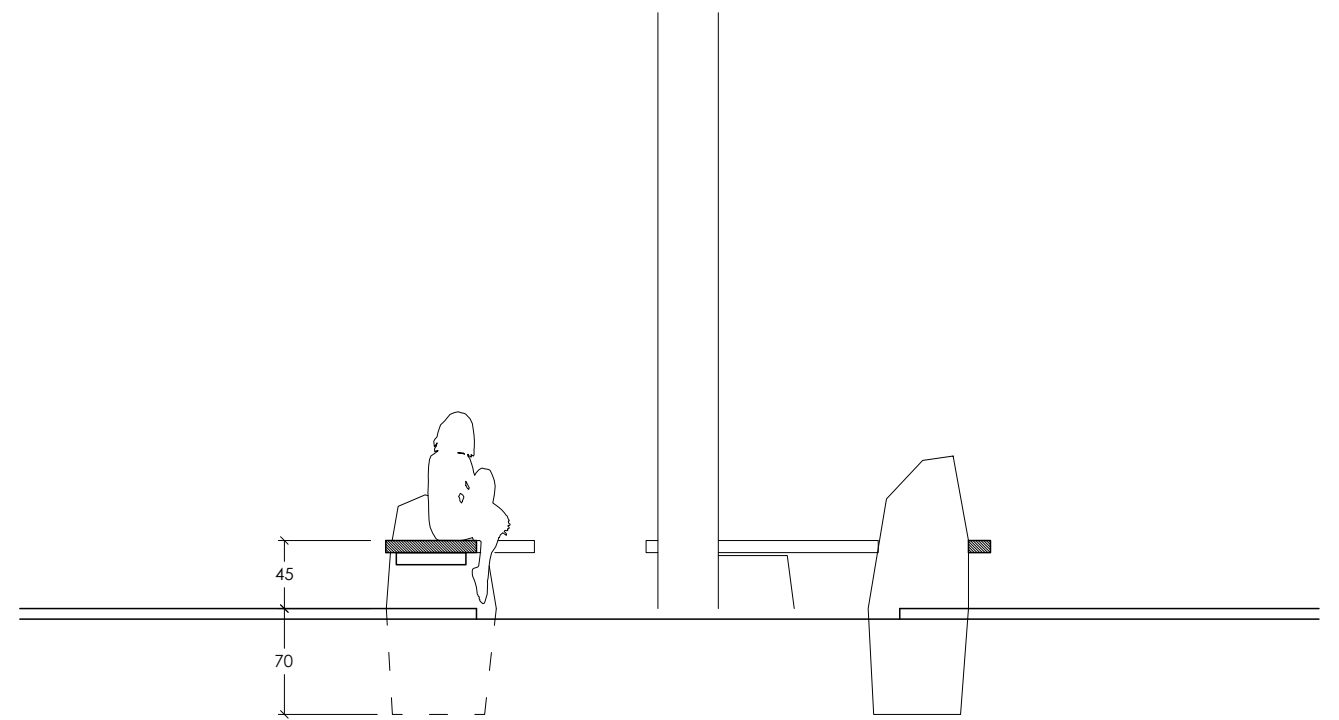


Perspektivni pogled

OBJEKT / LOKACIJA	<b>PARK SLOVENSTVA</b>		
VRSTA PROJEKTA	<b>PZI</b>	ŠT. PROJEKTA	
VRSTA NAČRTA	<b>ARHITEKTURA</b>	MERILO	<b>1 : 50</b>
AVTORJI	<b>ODPRTI KROG:</b> Janko Rožič u.d.i.a. Gašper Drašler u.d.i.a. Janez Poldo m.i.a. Jonel Količ m.i.a.	SODELAVCI:	/
		DATUM	<b>maj 2021</b>

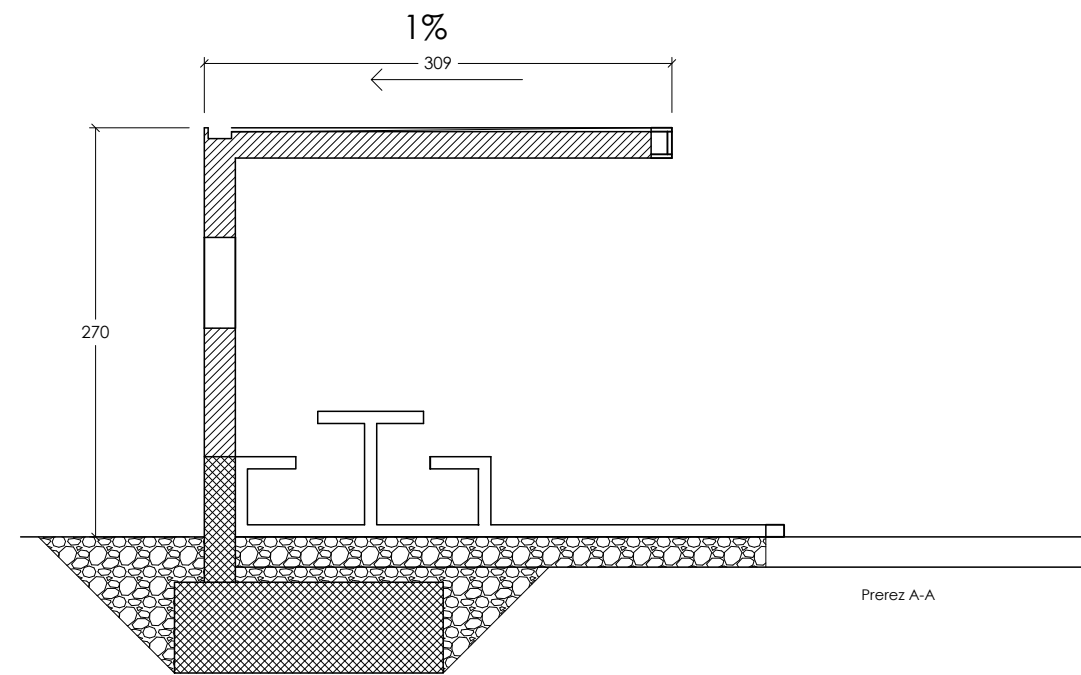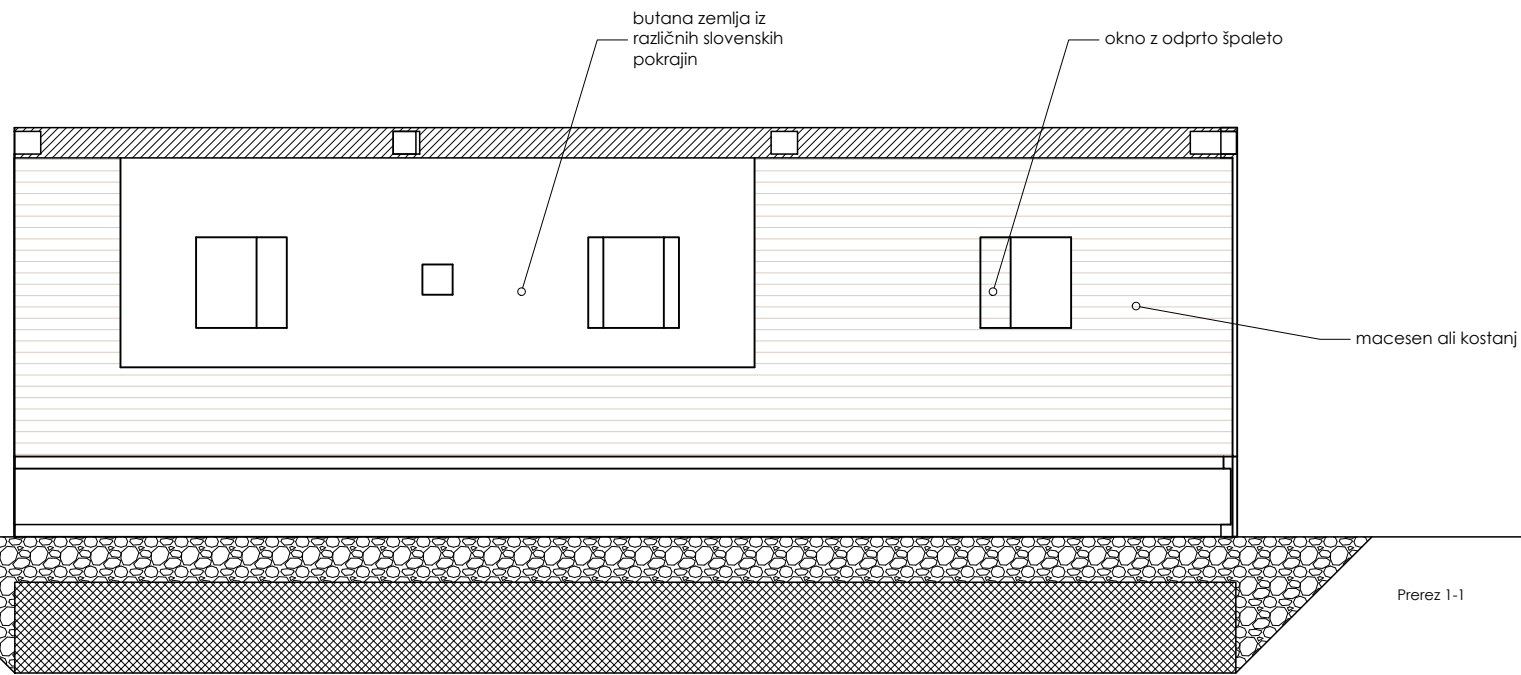


A

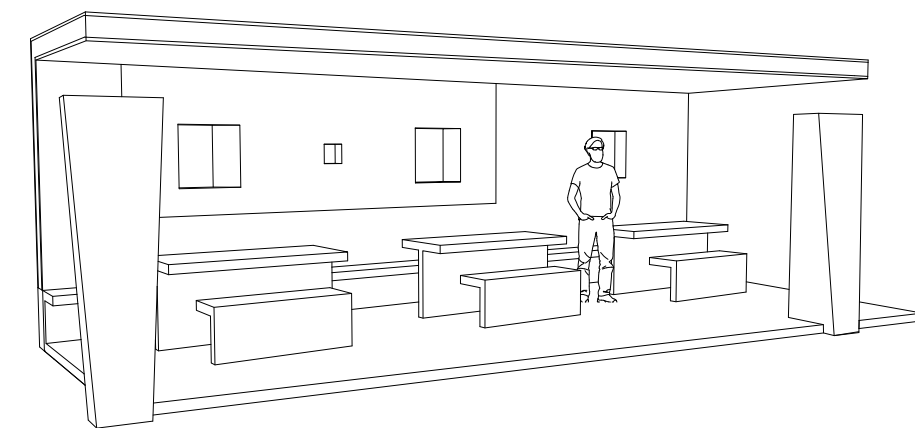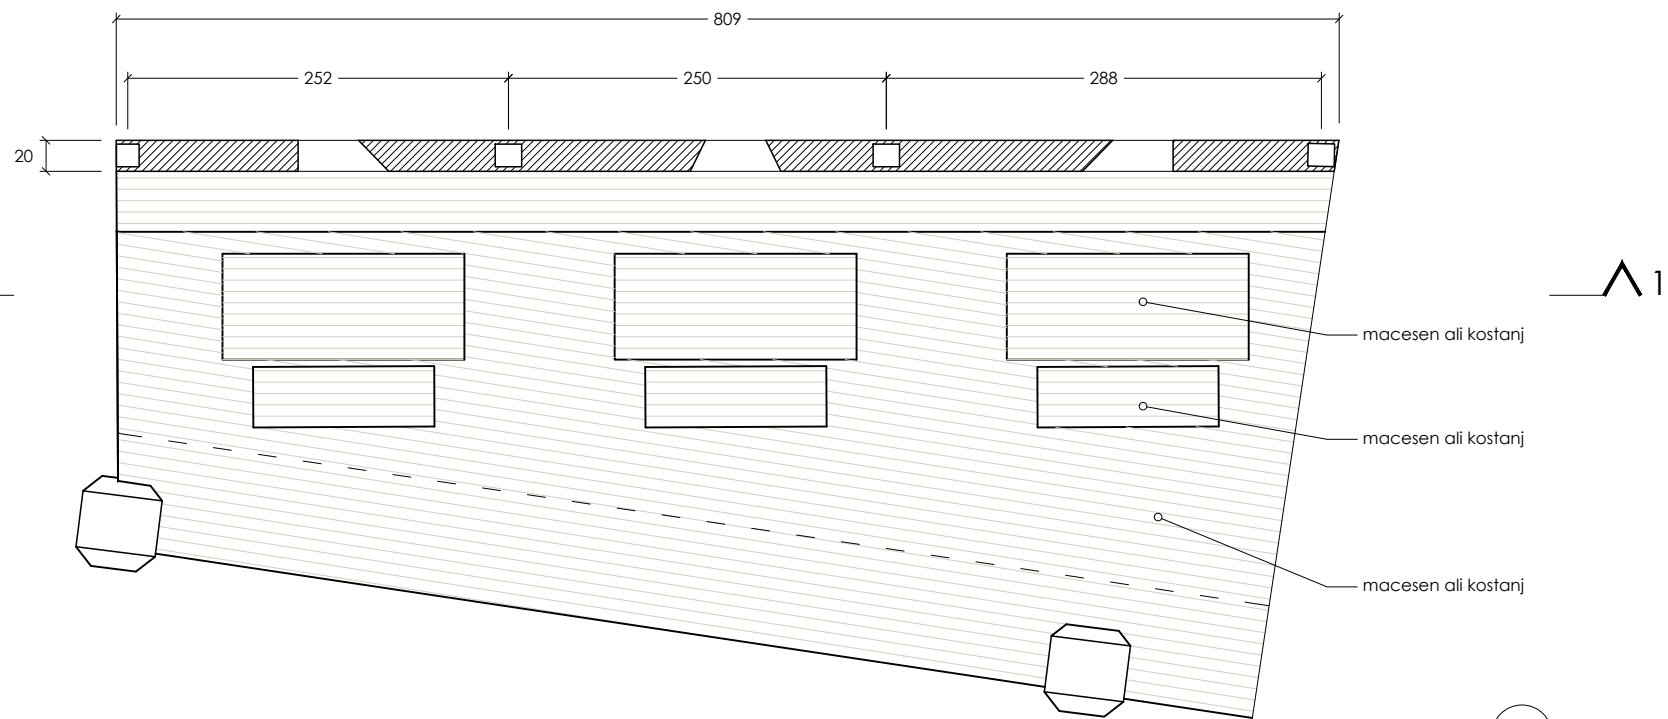


Perspektivni pogled


OBJEKT / LOKACIJA	<b>PARK SLOVENSTVA</b>		
VRSTA PROJEKTA	<b>PZI</b>	ŠT. PROJEKTA	
VRSTA NAČRTA	<b>ARHITEKTURA</b>	MERILO	<b>1 : 50</b>
AVTORJI	<b>ODPRTI KROG:</b> Janko Rožič u.d.i.a. Gašper Drašler u.d.i.a. Janez Polda m.i.a. Jonel Količ m.i.a.	SODELAVCI:	/
		DATUM	<b>maj 2021</b>
RISBA	<b>NADSTREŠNICA</b>		<b>E5.1</b>

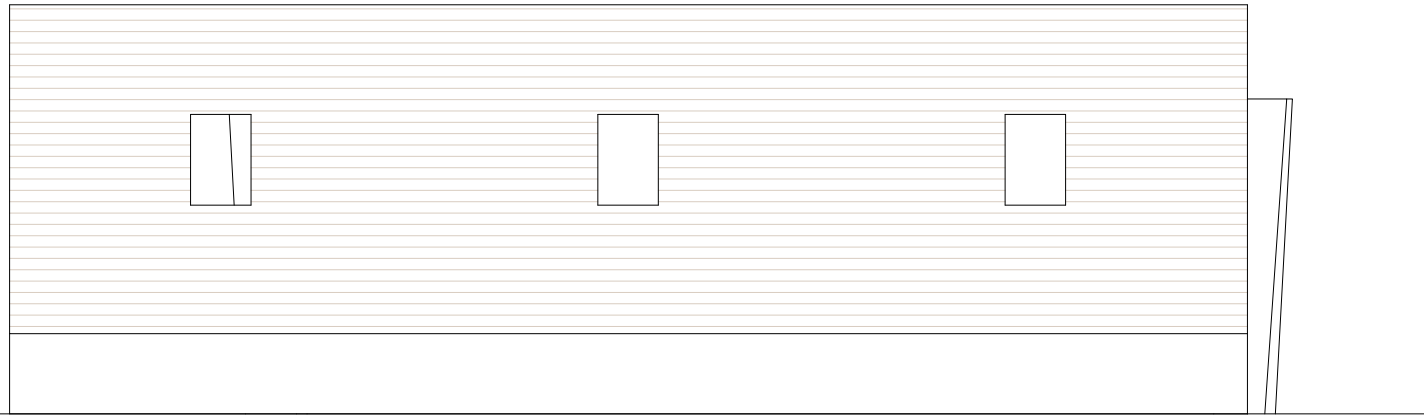


Zahodna fasada

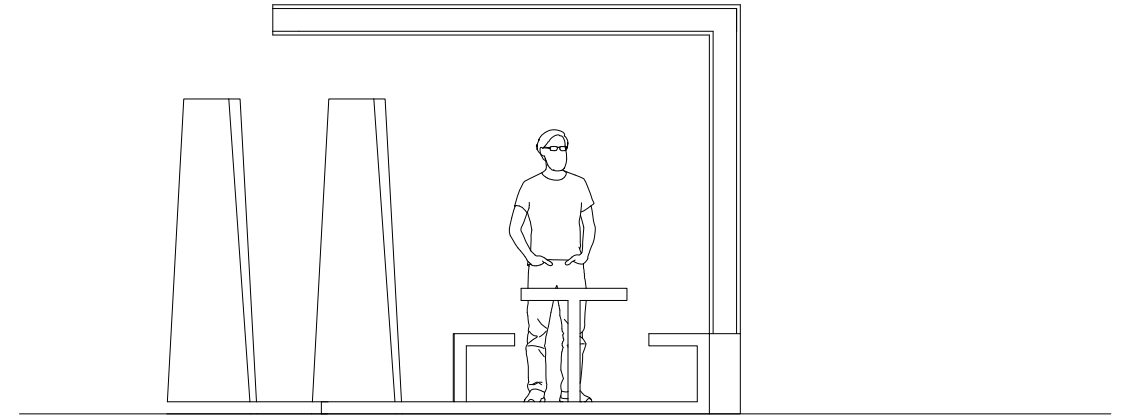

Severna fasada

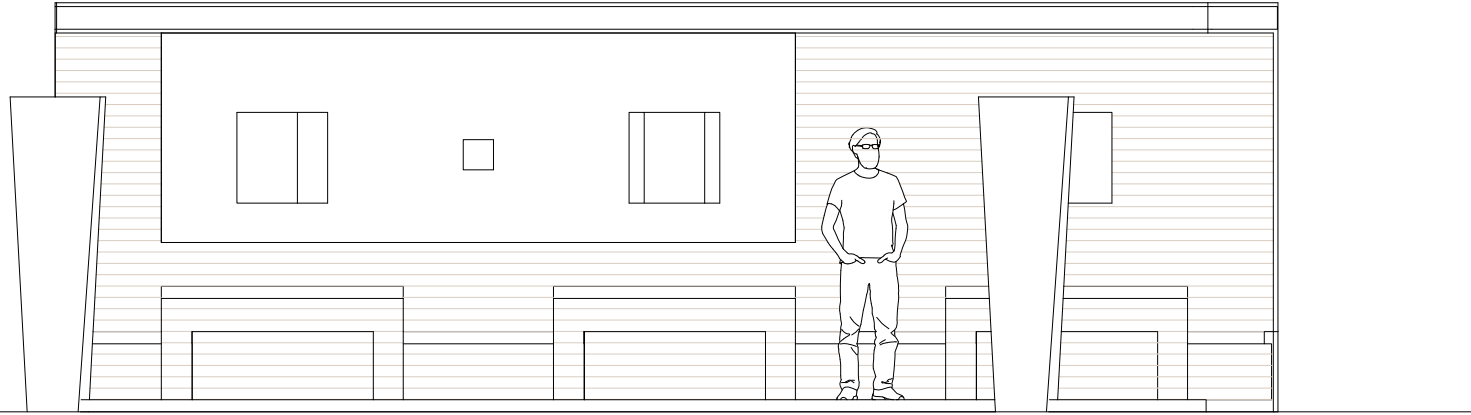


Vzhodna fasada



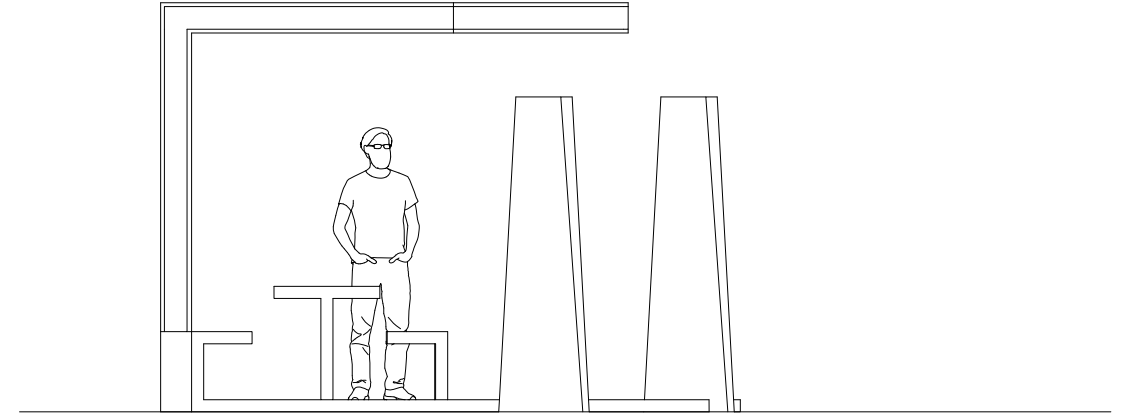


Južna fasada



OBJEKT / LOKACIJA	<b>PARK SLOVENSTVA</b>		
VRSTA PROJEKTA	<b>PZI</b>	ŠT. PROJEKTA	
VRSTA NAČRTA	<b>ARHITEKTURA</b>	MERILO	<b>1 : 50</b>
AVTORJI	<b>ODPRTI KROG:</b> Janko Rožič u.d.i.a. Gašper Drašler u.d.i.a. Janez Polda m.i.a. Jonel Količ m.i.a.	SODELAVCI:	/
		DATUM	<b>maj 2021</b>
RISBA	<b>NADSTREŠNICA</b>		<b>E5.2</b>

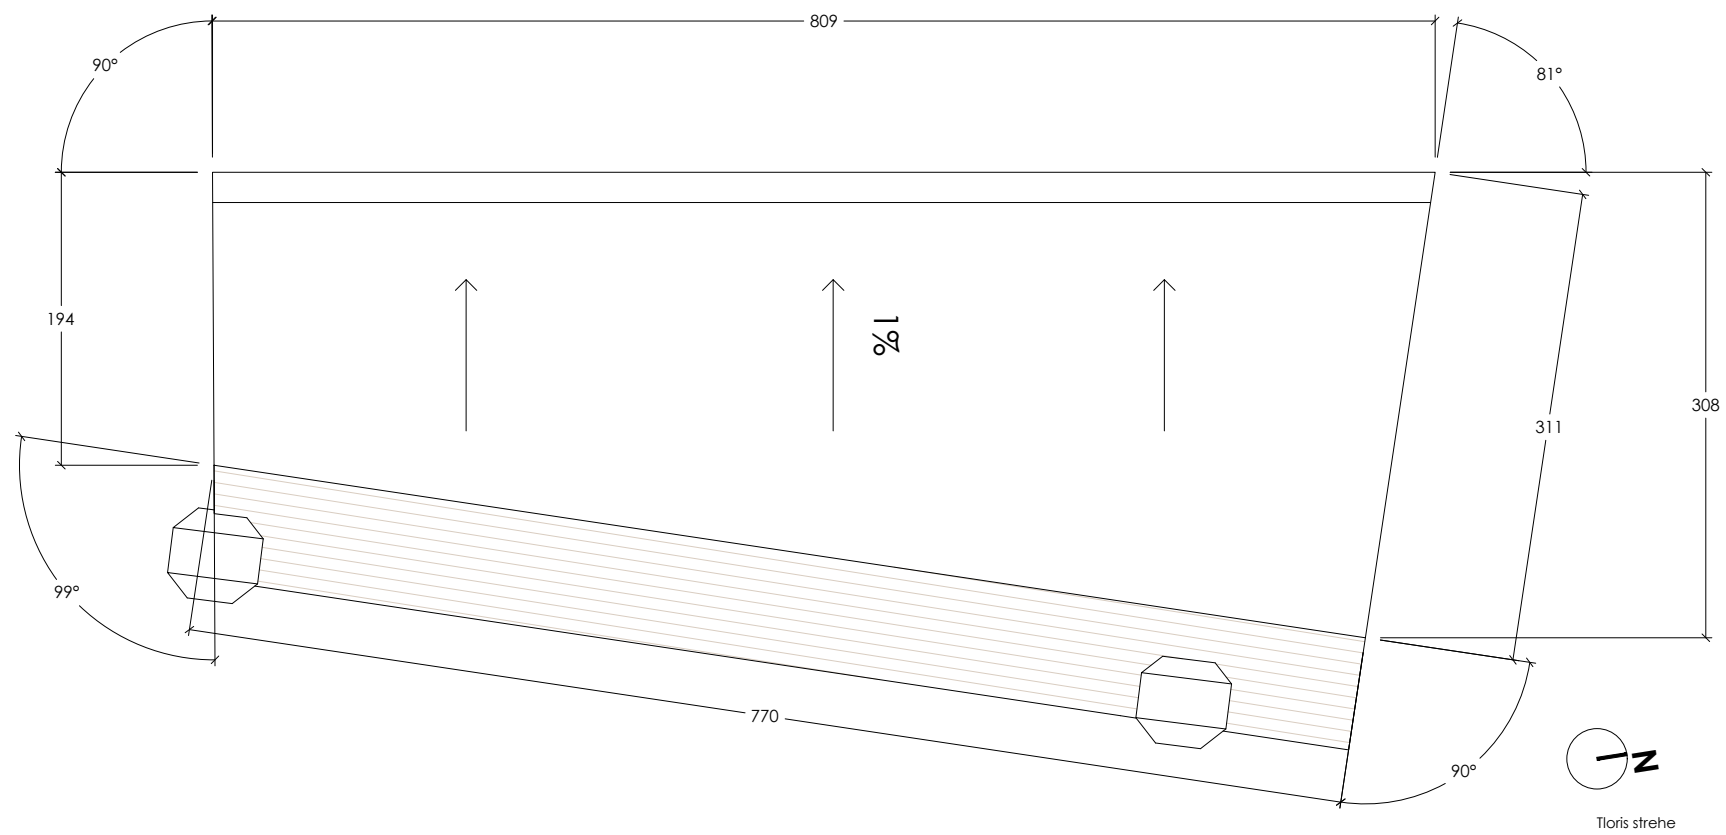

OBJEKT / LOKACIJA	<b>PARK SLOVENSTVA</b>		
VRSTA PROJEKTA	<b>PZI</b>	ŠT. PROJEKTA	
VRSTA NAČRTA	<b>ARHITEKTURA</b>	MERILO	<b>1 : 50</b>
AVTORJI	<b>ODPRTI KROG:</b> Janko Rožič u.d.i.a. Gašper Drašler u.d.i.a. Janez Polda m.i.a. Jonel Količ m.i.a.	SODELAVCI:	/
		DATUM	<b>maj 2021</b>
RISBA	<b>NADSTREŠNICA</b>		<b>E5.3</b>

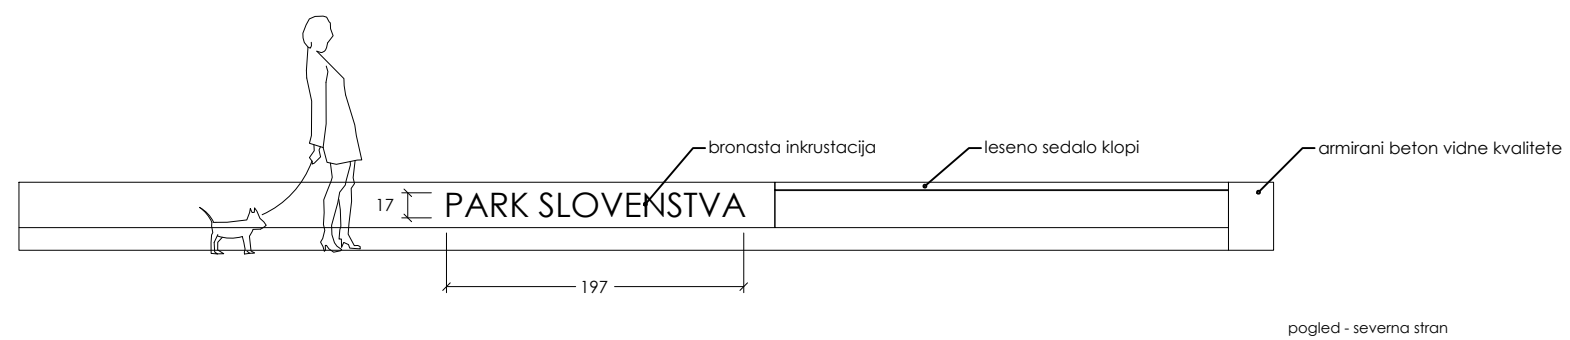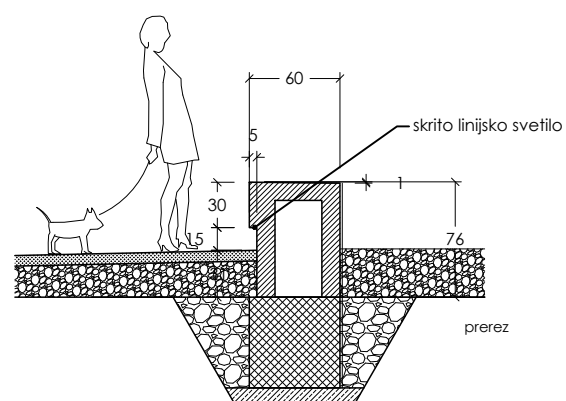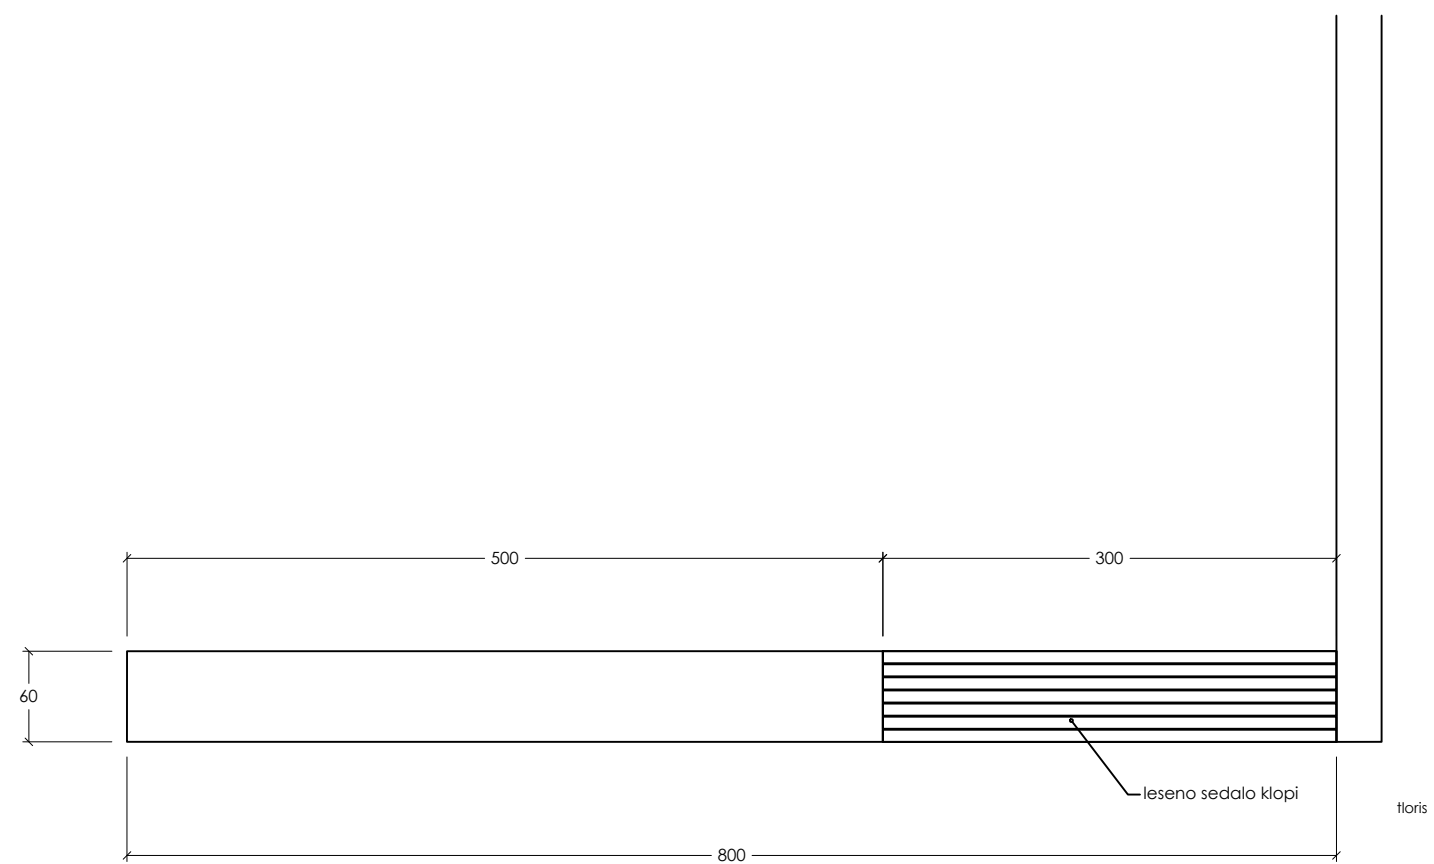







OBJEKT / LOKACIJA	<b>PARK SLOVENSTVA</b>		
VRSTA PROJEKTA	<b>PZI</b>	ŠT. PROJEKTA	
VRSTA NAČRTA	<b>ARHITEKTURA</b>	MERILO	<b>1 : 50</b>
AVTORJI	<b>ODPRTI KROG:</b> Janko Rožič u.d.i.a. Gašper Drašler u.d.i.a. Janez Polda m.i.a. Jonel Količ m.i.a.	SODELAVCI:	/
		DATUM	<b>maj 2021</b>
RISBA	<b>NAPIS</b>		<b>E6.1</b>

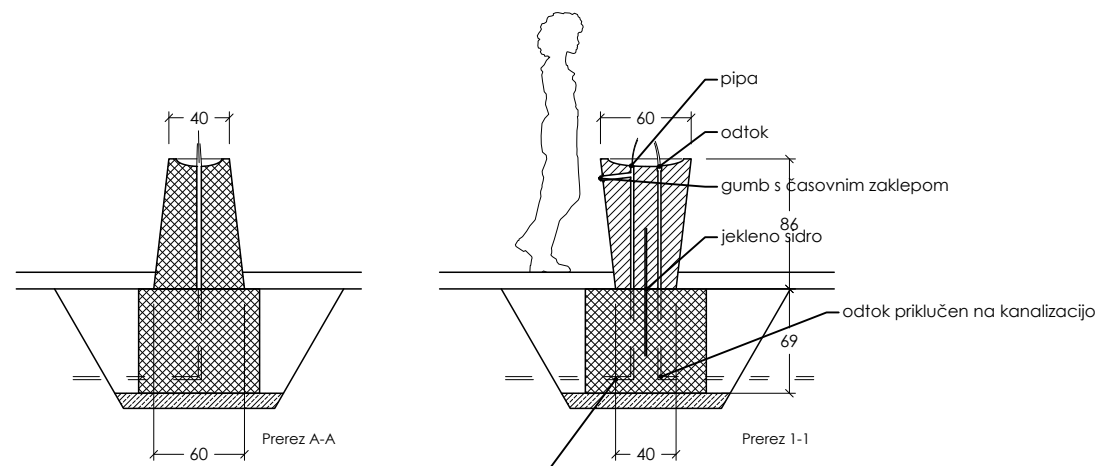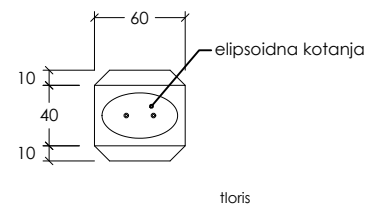

vodovodni priključek preko ventila za zapiranje in ventila z izpustom


OBJEKT / LOKACIJA	<b>PARK SLOVENSTVA</b>	
VRSTA PROJEKTA	<b>PZI</b>	ŠT. PROJEKTA
VRSTA NAČRTA	<b>ARHITEKTURA</b>	MERILO <b>1 : 50</b>
AVTORJI	<b>ODPRTI KROG:</b> Janko Rožič u.d.i.a. Gašper Drašler u.d.i.a. Janez Poldas m.i.a. Jonel Količ m.i.a.	SODELAVCI: / / / / DATUM <b>maj 2021</b>
RISBA	<b>PITNIK</b>	<b>E7</b>



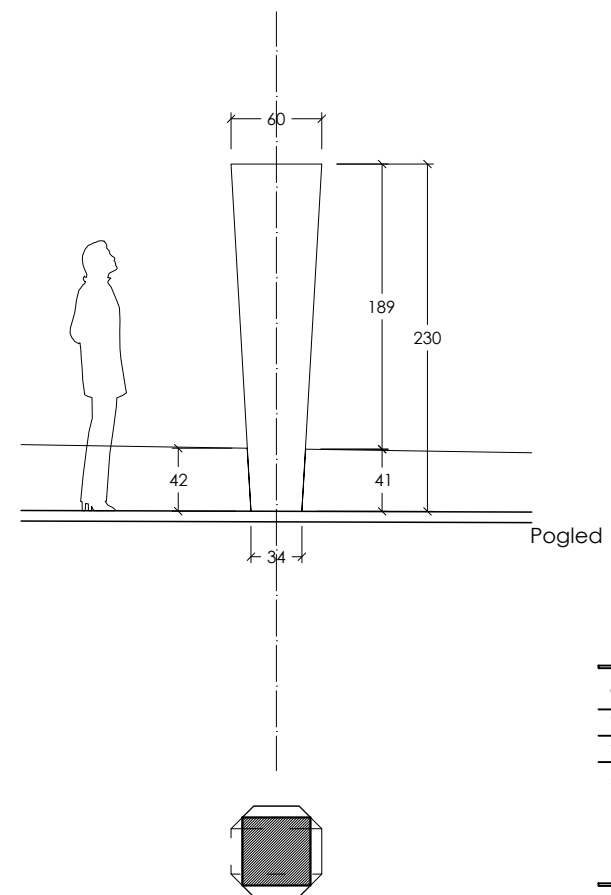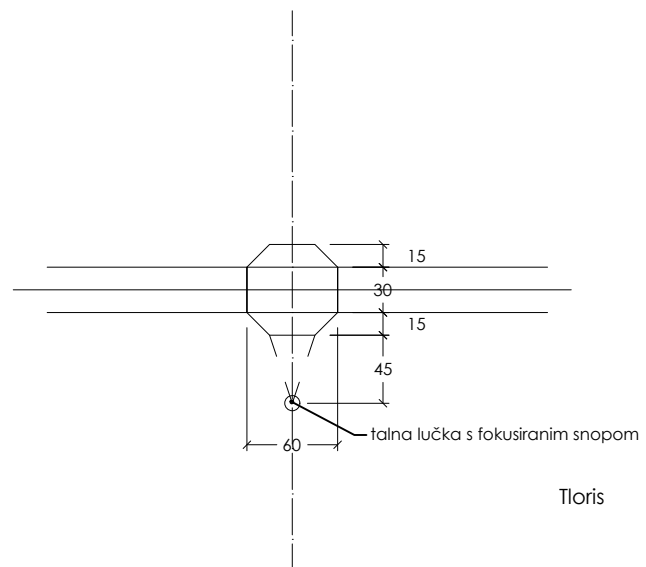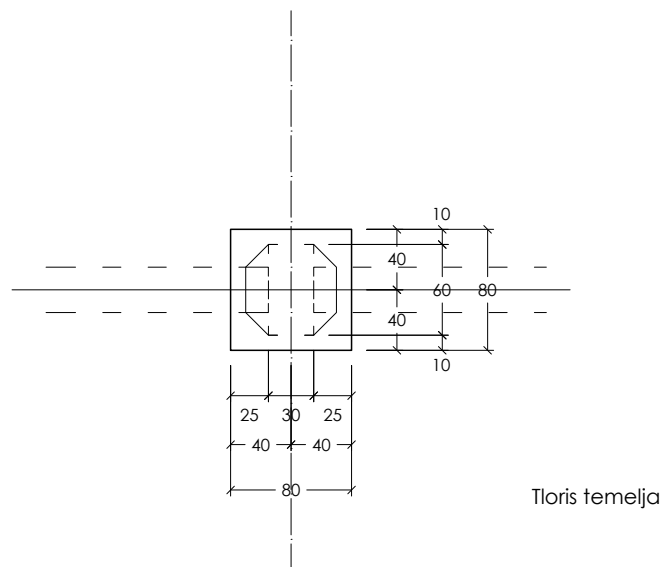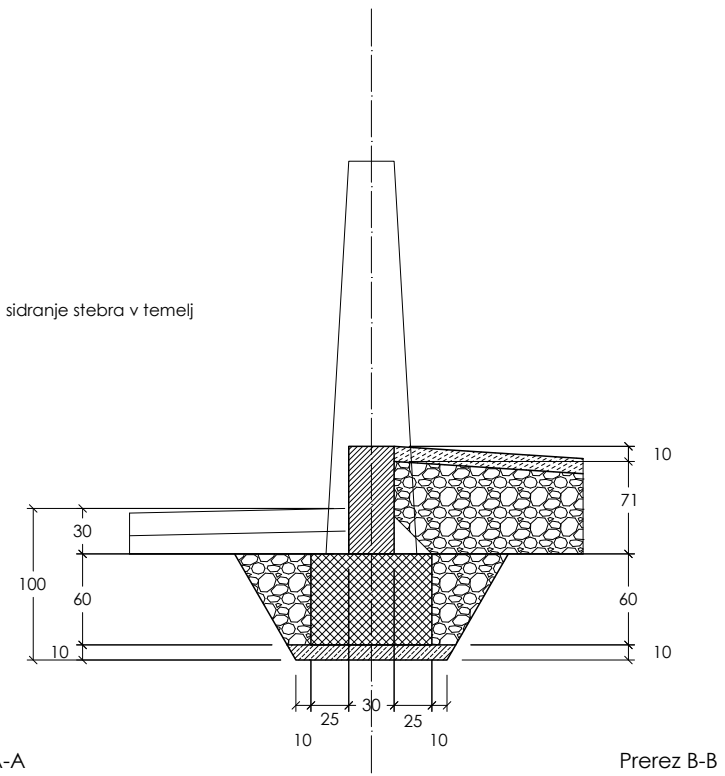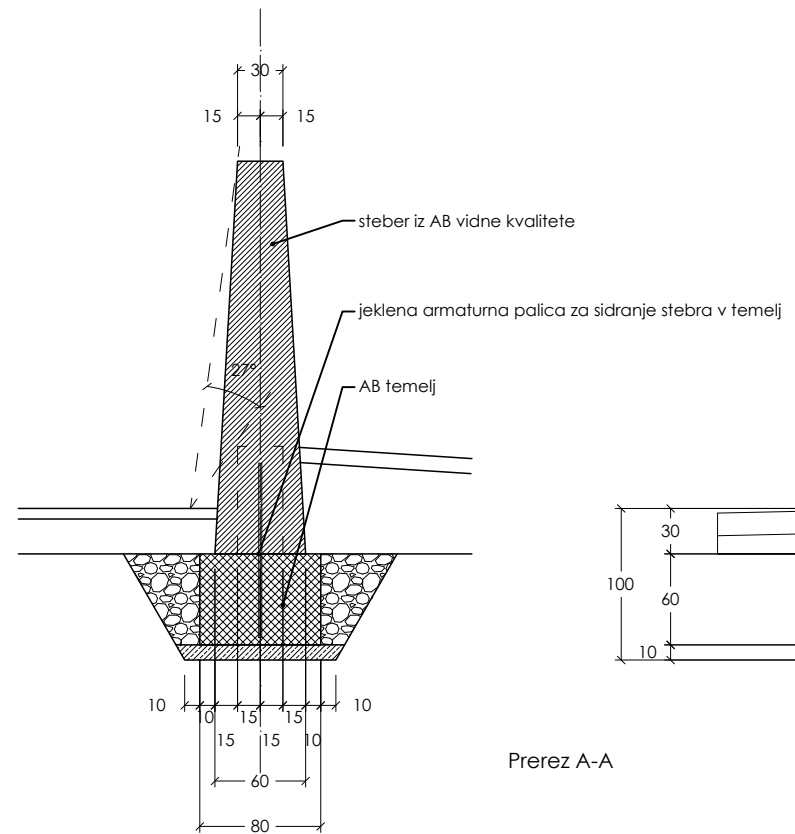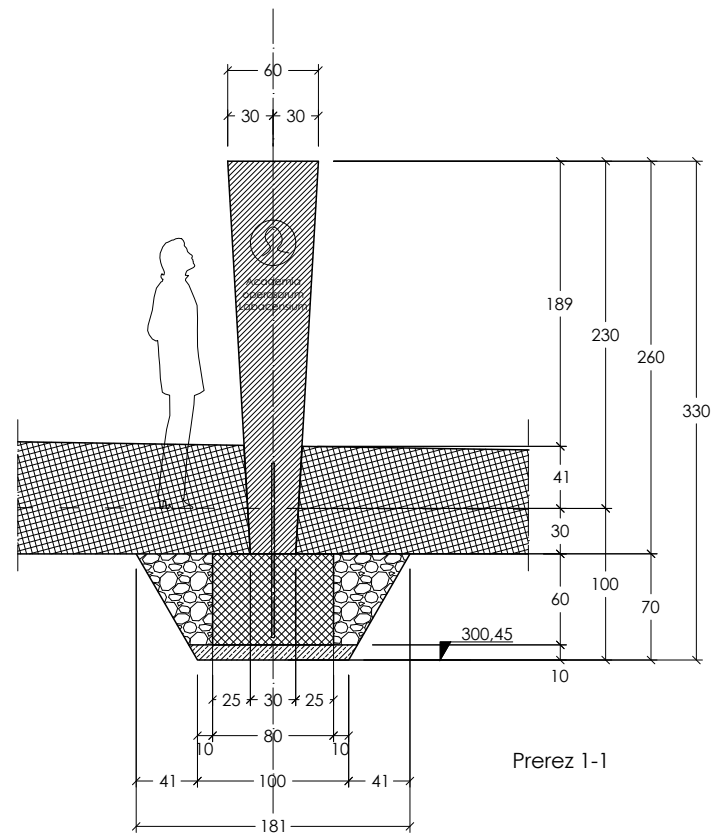


OBJEKT / LOKACIJA	<b>PARK SLOVENSTVA</b>		
VRSTA PROJEKTA	<b>PZI</b>	ŠT. PROJEKTA	
VRSTA NAČRTA	<b>ARHITEKTURA</b>	MERILO	<b>1 : 50</b>
AVTORJI	<b>ODPRTI KROG:</b> Janko Rožič u.d.i.a. Gašper Drašler u.d.i.a. Janez Poldo m.i.a. Jonel Količ m.i.a.	SODELAVCI:	
RISBA		DATUM	<b>maj 2021</b>


Steber -

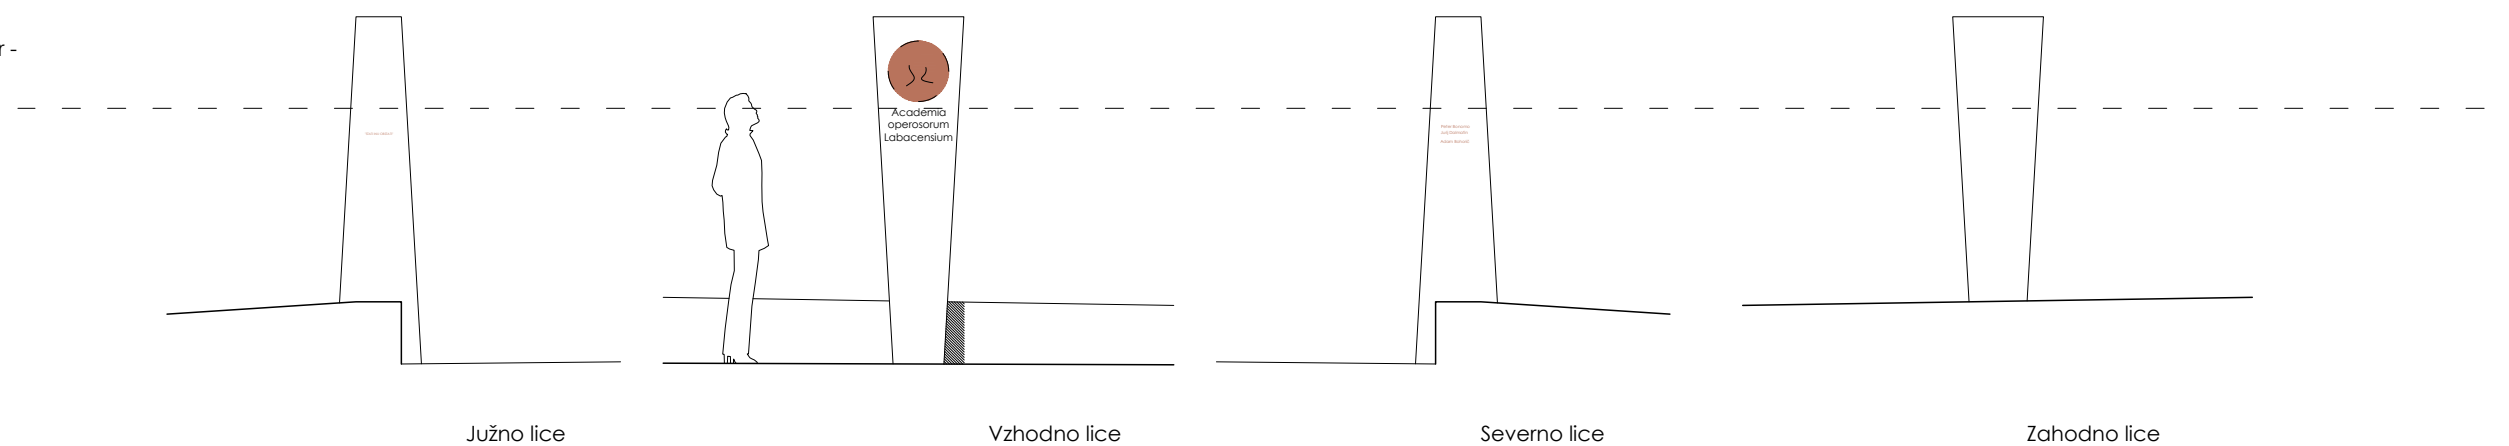


OBJEKT / LOKACIJA	<b>PARK SLOVENSTVA</b>		
VRSTA PROJEKTA	<b>PZI</b>	ŠT. PROJEKTA	
VRSTA NAČRTA	<b>ARHITEKTURA</b>	MERILO	<b>1 : 50</b>
AVTORJI	<b>ODPRTI KROG:</b> Janko Rožič u.d.i.a. Gašper Drašler u.d.i.a. Janez Polda m.i.a. Jonel Količ m.i.a.	SODELAVCI:	/
		DATUM	<b>maj 2021</b>
RISBA	<b>STEBER ZASLUŽNIH</b>		<b>E8.2</b>

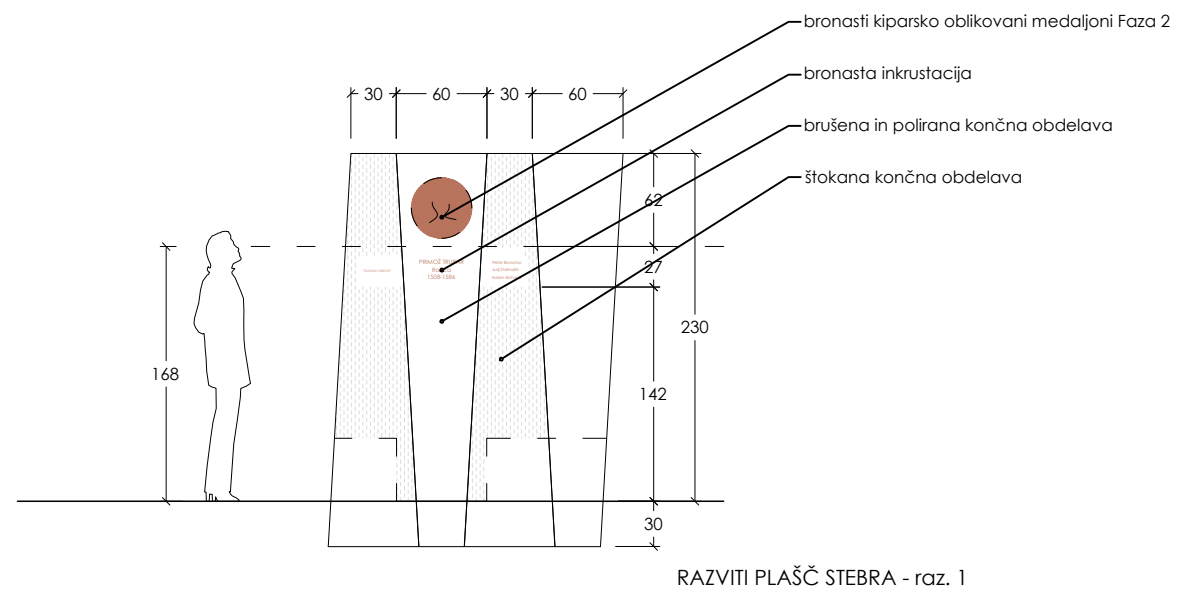


OBJEKT / LOKACIJA	<b>PARK SLOVENSTVA</b>		
VRSTA PROJEKTA	<b>PZI</b>	ŠT. PROJEKTA	
VRSTA NAČRTA	<b>ARHITEKTURA</b>	MERILO	<b>1 : 50</b>
AVTORJI	<b>ODPRTI KROG:</b> Janko Rožič u.d.i.a. Gašper Drašler u.d.i.a. Janez Poldas m.i.a. Jonel Količ m.i.a.	SODELAVCI:	/
		DATUM	<b>maj 2021</b>
RISBA	<b>STEBER ZASLUŽNIH</b>		<b>E8.3</b>

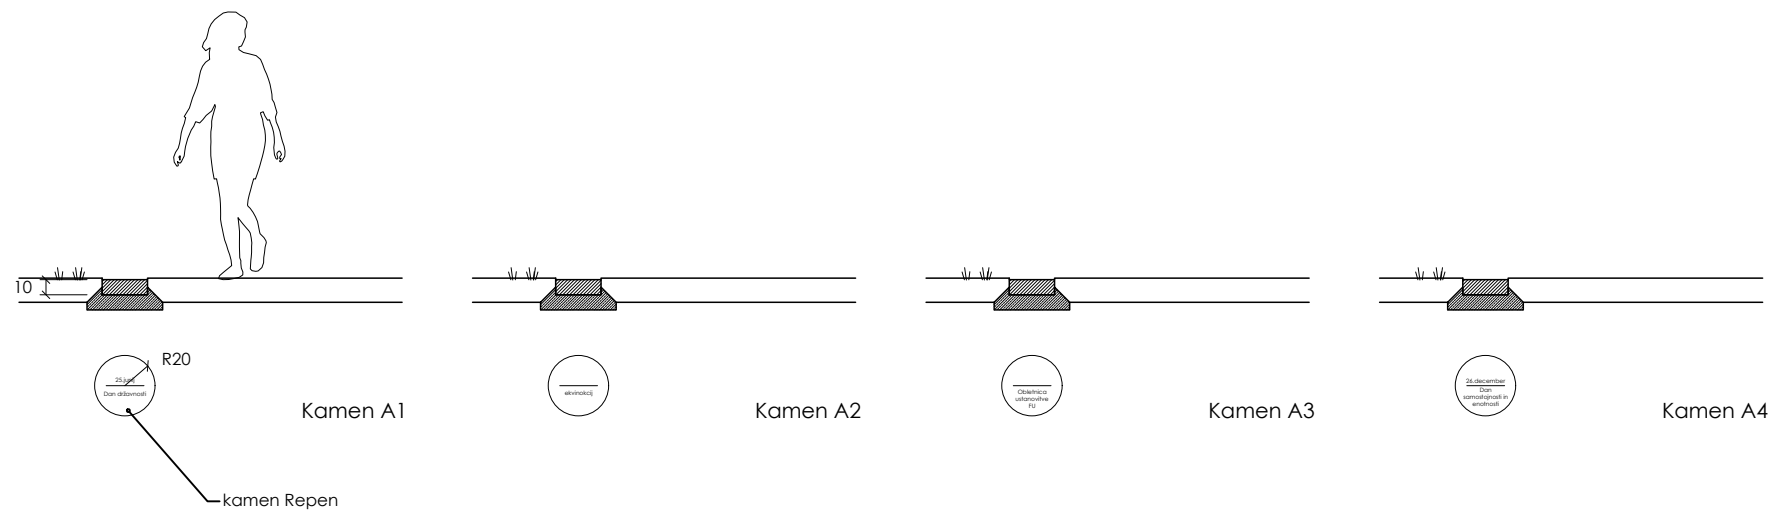


OBJEKT / LOKACIJA	<b>PARK SLOVENSTVA</b>		
VRSTA PROJEKTA	<b>PZI</b>	ŠT. PROJEKTA	
VRSTA NAČRTA	<b>ARHITEKTURA</b>	MERILO	<b>1 : 50</b>
AVTORJI	<b>ODPRTI KROG:</b> Janko Rožič u.d.i.a. Gašper Drašler u.d.i.a. Janez Polda m.i.a. Jonel Količ m.i.a.	SODELAVCI:	/
RISBA	<b>KAMNI - KOLEDAR</b>	DATUM	<b>maj 2021</b>
			<b>E9.1</b>

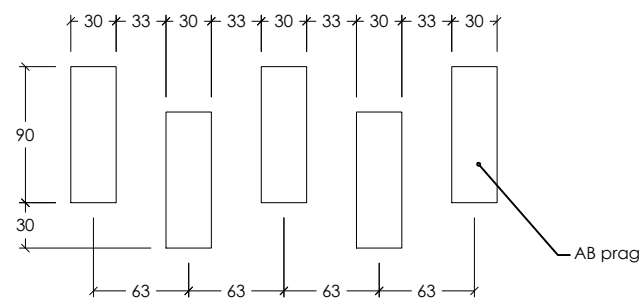


Vzorec polaganja B1

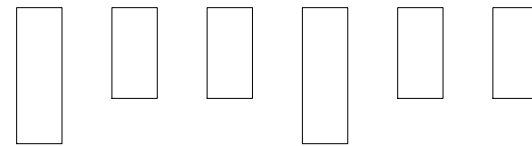





Vzorec polaganja B2

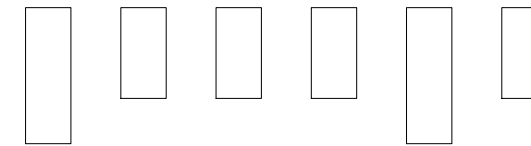

Vzorec polaganja B3

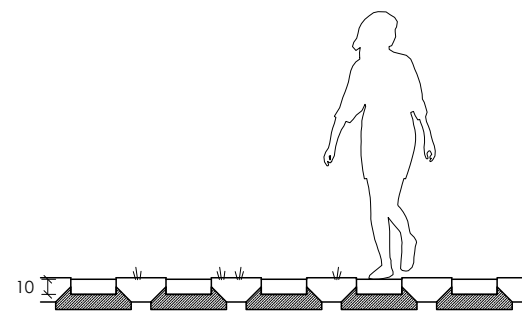

OBJEKT / LOKACIJA	<b>PARK SLOVENSTVA</b>	
VRSTA PROJEKTA	<b>PZI</b>	ŠT. PROJEKTA
VRSTA NAČRTA	<b>ARHITEKTURA</b>	MERILO <b>1 : 50</b>
AVTORJI	<b>ODPRTI KROG:</b> Janko Rožič u.d.i.a. Gašper Drašler u.d.i.a. Janez Polda m.i.a. Jonel Količ m.i.a.	SODELAVCI: / /
	DATUM	<b>maj 2021</b>
RISBA	<b>KAMNI-BLIŽNJICE</b>	<b>E9.1</b>

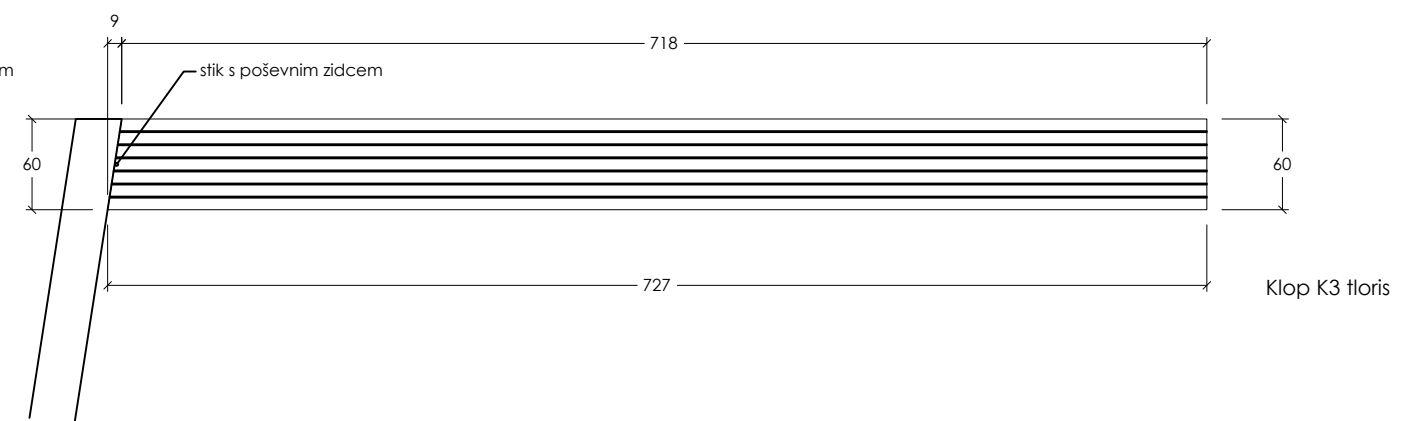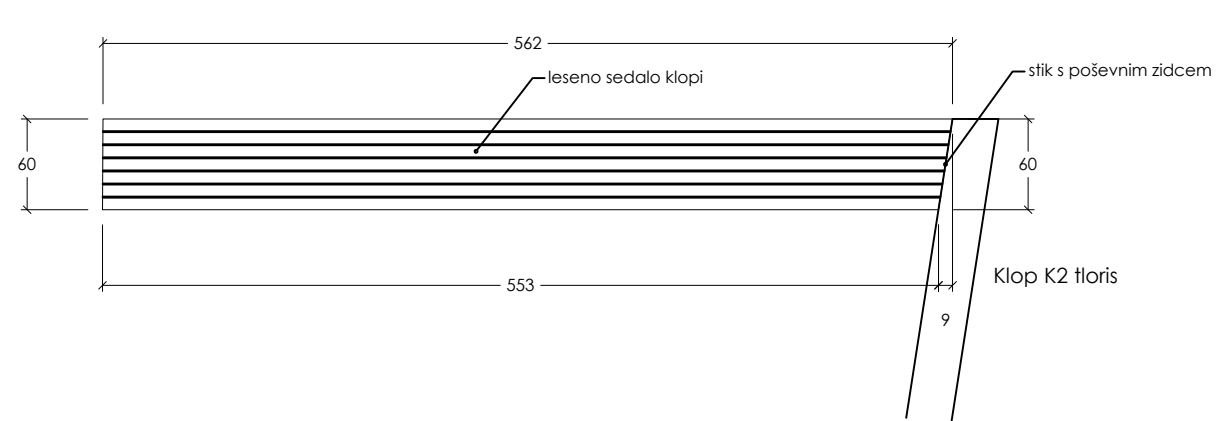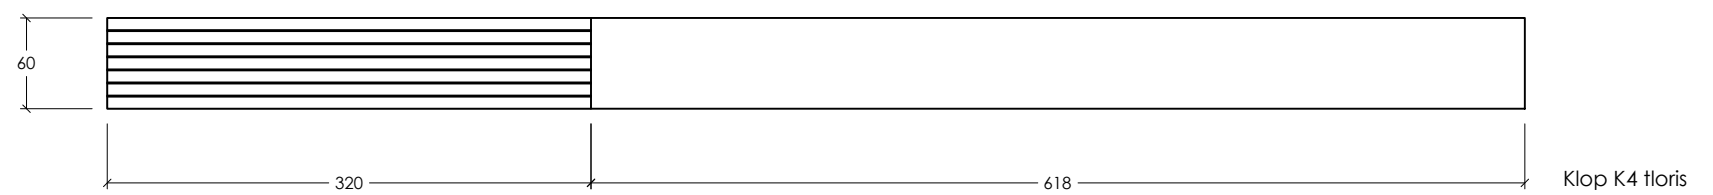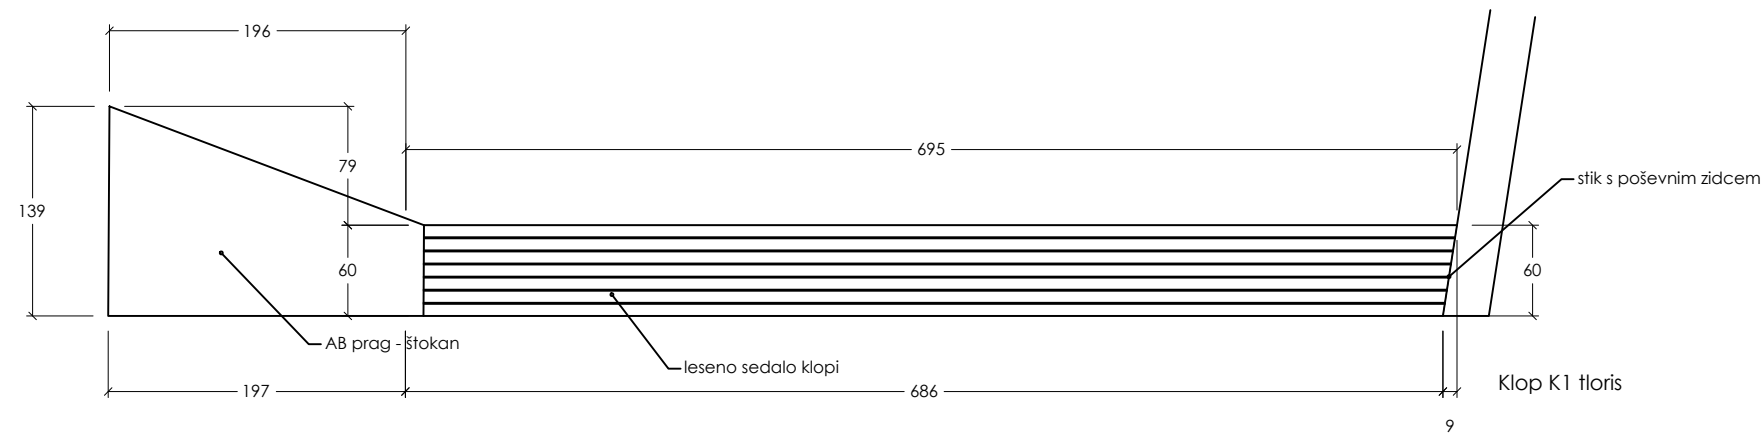

OBJEKT / LOKACIJA	<b>PARK SLOVENSTVA</b>		
VRSTA PROJEKTA	<b>PZI</b>	ŠT. PROJEKTA	
VRSTA NAČRTA	<b>ARHITEKTURA</b>	MERILO	<b>1 : 50</b>
AVTORJI	<b>ODPRTI KROG:</b> Janko Rožič u.d.i.a. Gašper Drašler u.d.i.a. Janez Polda m.i.a. Jonel Količ m.i.a.	SODELAVCI:	/
		DATUM	<b>maj 2021</b>
RISBA	<b>KAMNI-BLIŽNJICE</b>		<b>E9.1</b>